



MB\_Semčice, č.parc. 554/42

# NÁVRH


## dopravně inženýrského opatření (DIO)

**SEDOZ**  
DOPRAVNÍ ZNAČENÍ

Při umístění dopravního značení musí  
být dodrženy podmínky dané  
v Příručce pro označování pracovních míst  
na dálnicích a silnicích vydané ŘSaD,  
zák. č. 361/2000 Sb. v platném znění  
a zák. č. 13/1997 Sb. v platném znění.

Semčice

razítko DOSS

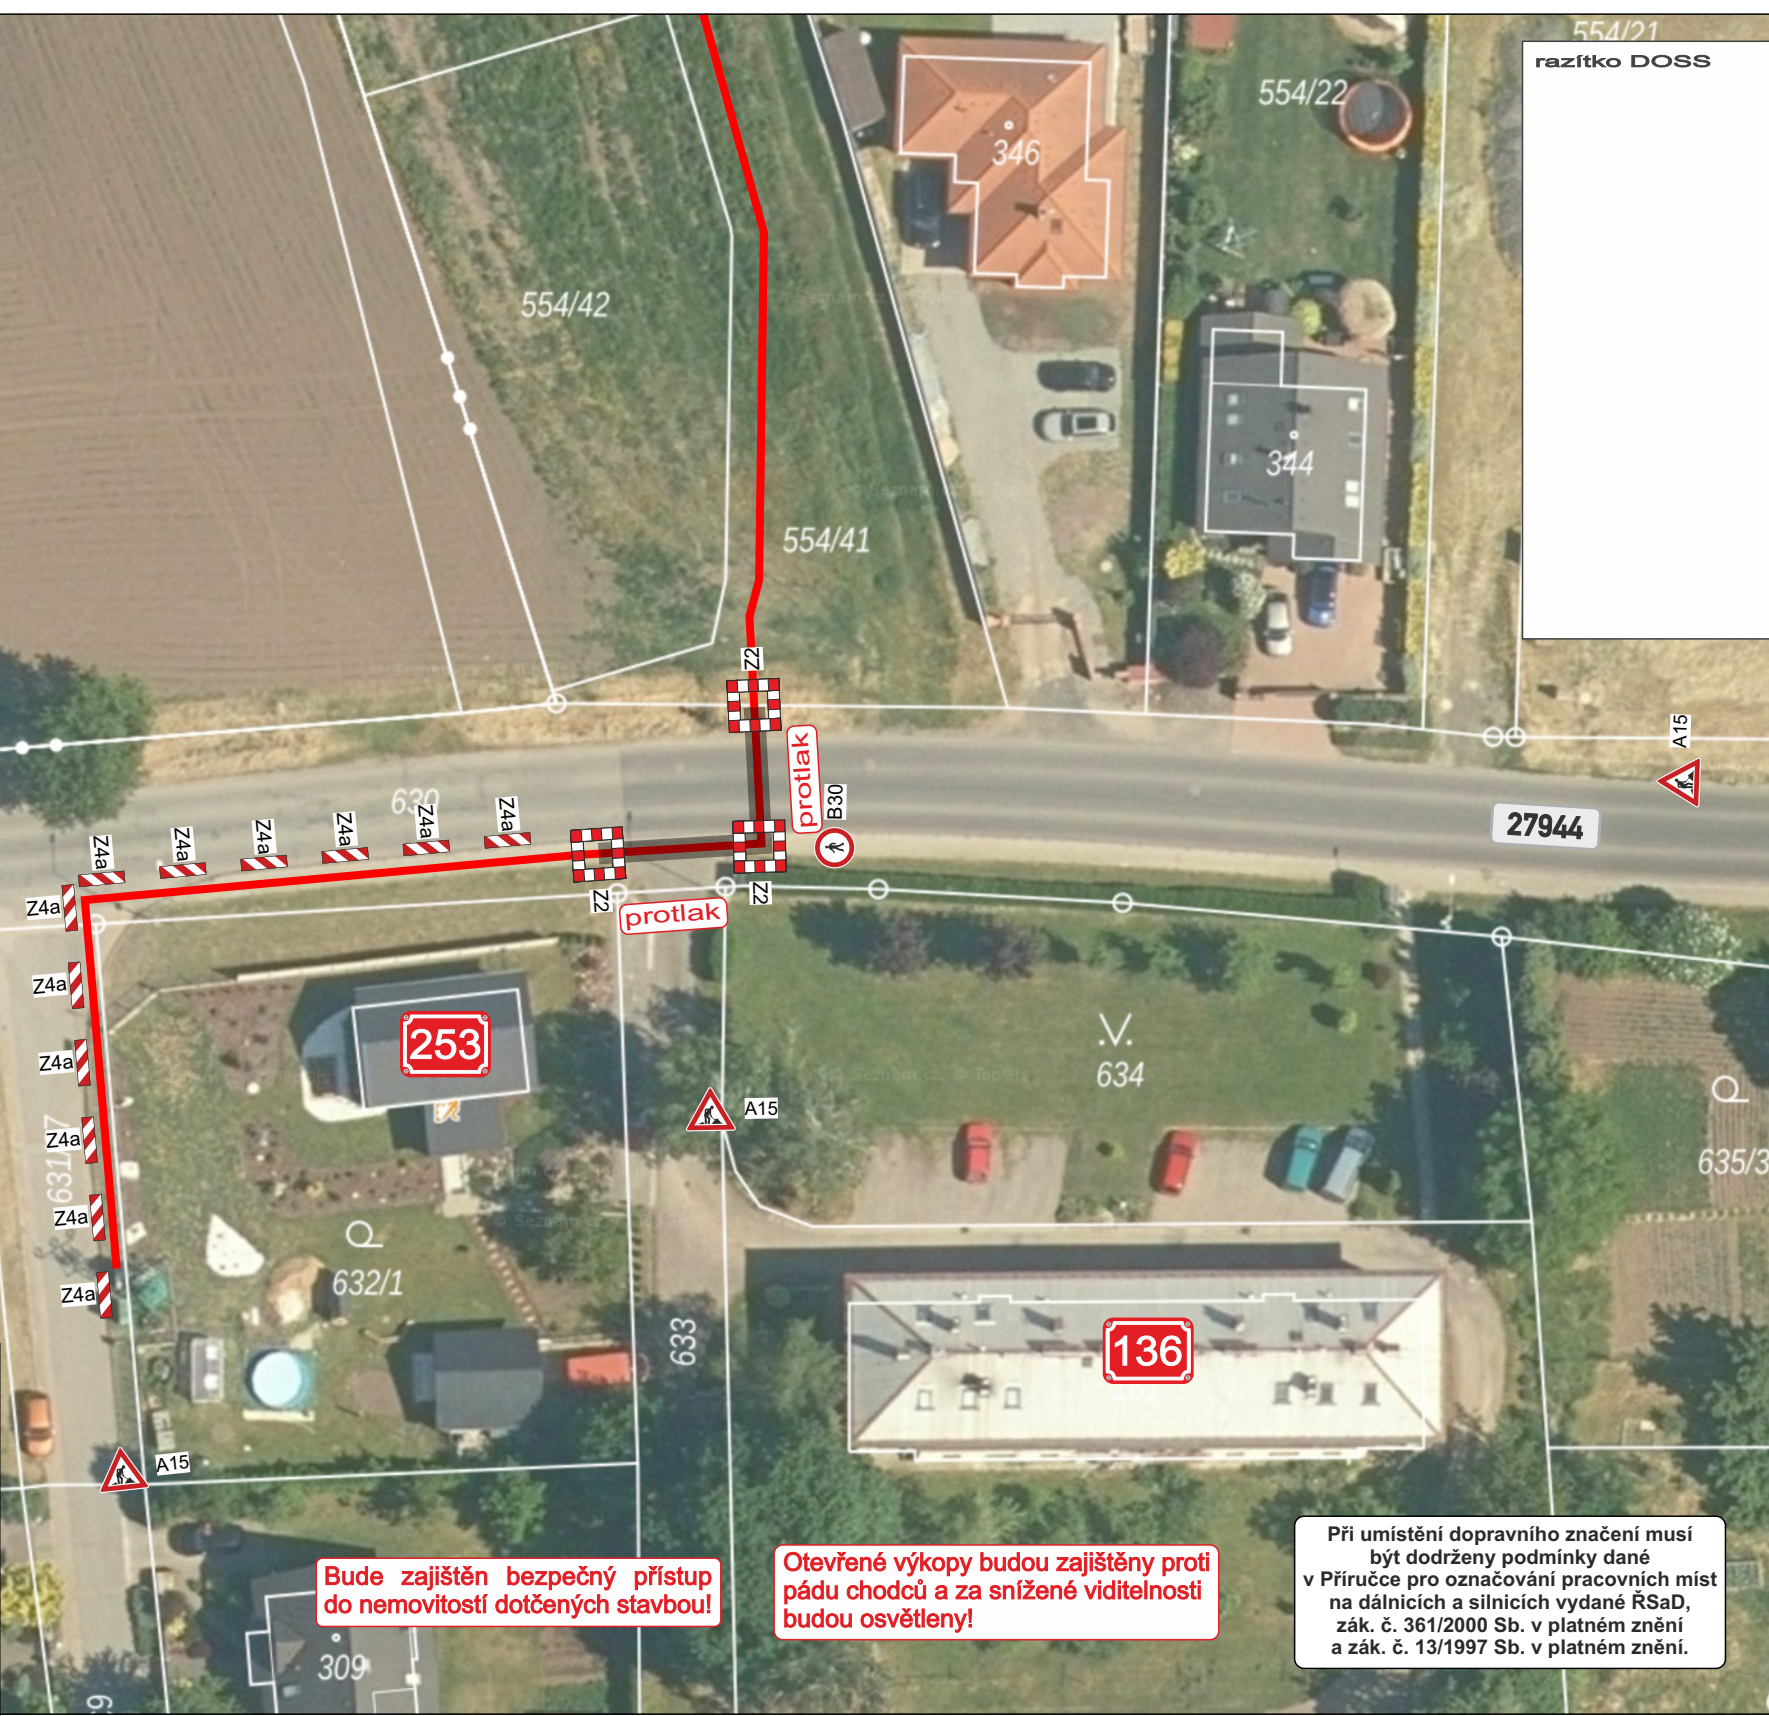

Bude zajištěn bezpečný přístup do nemovitostí dotčených stavbou!

Otevřené výkopy budou zajištěny proti pádu chodců a za snížené viditelnosti budou osvětleny!

Při umístění dopravního značení musí být dodrženy podmínky dané v Příručce pro označování pracovních míst na dálnicích a silnicích vydané ŘSd, zák. č. 361/2000 Sb. v platném znění a zák. č. 13/1997 Sb. v platném znění.

|   |                             |                         |   |
|---|-----------------------------|-------------------------|---|
| Zodpovědná osoba:<br>Tomáš Březina                                                                                       | Kontroloval:<br>Milan Chlup | Kreslil:<br>Tomáš Vydra | <br><b>DOPRAVNÍ ZNAČENÍ</b> |
| Zhotovitel:<br> AZ Elektrostav a.s. |                             |                         |   |
| Akce:<br><br>MB_Semčice, č.parc. 554/42                                                                                  |                             |                         | Formát: A3   |
|   |                             |                         | Měřítko:   |
|   |                             |                         | Datum: 04/2026                                                                                                   |
|   |                             |                         | Účel: DIR   |
| Obsah:<br>Návrh DIO   |                             |                         | Číslo stavby: IV-12-6037839                                                                                      |
|   |                             |                         | Paré č.:   |