


554/33

635/5

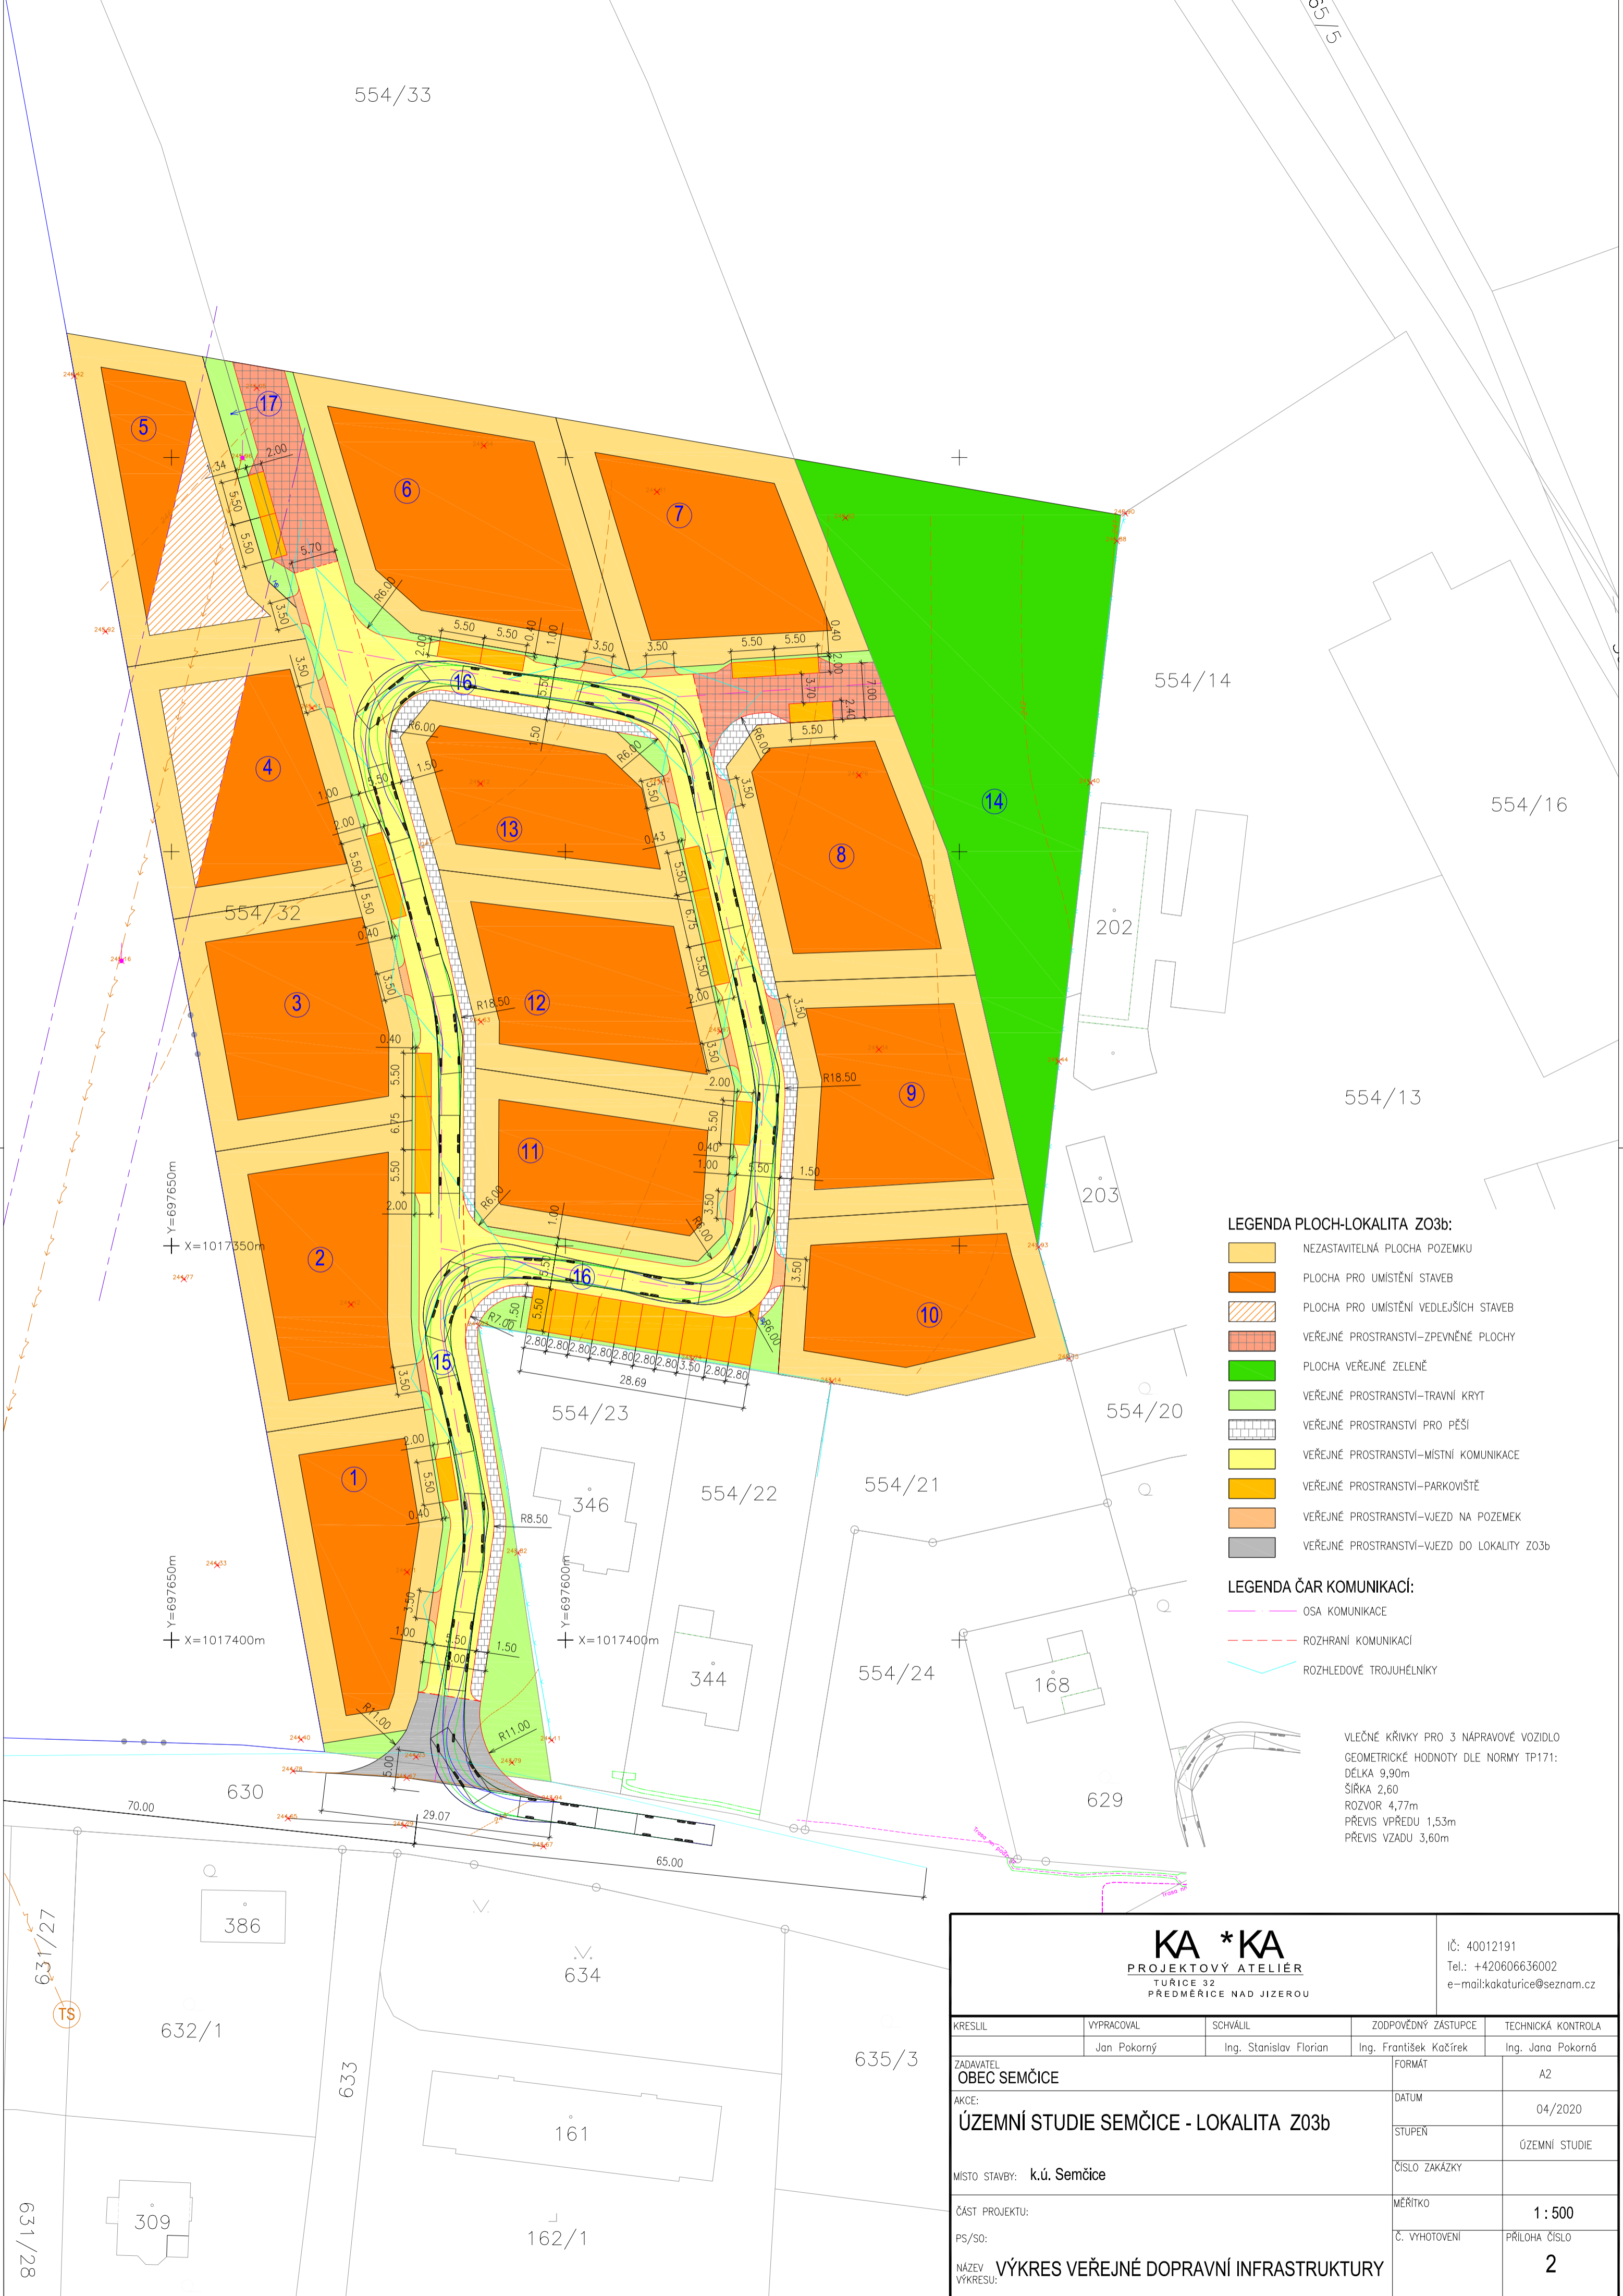

- LEGENDA PLOCH-LOKALITA Z03b:**
- NEZASTAVITELNÁ PLOCHA POZEMKU
 - PLOCHA PRO UMÍSTĚNÍ STAVEB
 - PLOCHA PRO UMÍSTĚNÍ VEDLEJŠÍCH STAVEB
 - VEŘEJNÉ PROSTRANSTVÍ-ZPEVNĚNÉ PLOCHY
 - PLOCHA VEŘEJNÉ ZELĚNĚ
 - VEŘEJNÉ PROSTRANSTVÍ-TRÁVNÍ KRYT
 - VEŘEJNÉ PROSTRANSTVÍ PRO PĚŠÍ
 - VEŘEJNÉ PROSTRANSTVÍ-MÍSTNÍ KOMUNIKACE
 - VEŘEJNÉ PROSTRANSTVÍ-PARKOVIŠTĚ
 - VEŘEJNÉ PROSTRANSTVÍ-VJEZD NA POZEMEK
 - VEŘEJNÉ PROSTRANSTVÍ-VJEZD DO LOKALITY Z03b
- LEGENDA ČAR KOMUNIKACÍ:**
- OSA KOMUNIKACE
 - ROZHRAŇÍ KOMUNIKACÍ
 - ROZHLÉDOVÉ TROJUHÉLNÍKY

VLEČNÉ KŘIVKY PRO 3 NÁPRAVOVÉ VOZIDLO
 GEOMETRICKÉ HODNOTY DLE NORMY TP171:
 DÉLKA 9,90m
 ŠÍŘKA 2,60
 ROZVOR 4,77m
 PŘEVIS VPŘEDU 1,53m
 PŘEVIS VZADU 3,60m

KA * KA PROJEKTOVÝ ATELIÉR TURICE 32 PŘEDMĚŘICE NAD JIZEROU				IČ: 40012191 Tel.: +420606636002 e-mail:kakaturice@seznam.cz	
KRESLIL	VYPRACOVAL	SCHVÁLIL	ZODPOVĚDNÝ ZÁSTUPCE	TECHNICKÁ KONTROLA	
	Jan Pokorný	Ing. Stanislav Florian	Ing. František Kačírek	Ing. Jana Pokorná	
ZADAVATEL OBEC SEMČICE				FORMÁT	A2
AKCE: ÚZEMNÍ STUDIE SEMČICE - LOKALITA Z03b				DATUM	04/2020
MÍSTO STAVBY: k.ú. Semčice				STUPĚN	ÚZEMNÍ STUDIE
ČÁST PROJEKTU:				ČÍSLO ZAKÁZKY	
PS/SO:				MĚŘITKO	1 : 500
NÁZEV VÝKRESU: VÝKRES VEŘEJNÉ DOPRAVNÍ INFRASTRUKTURY				Č. VYHOTOVENÍ	PŘÍLOHA ČÍSLO
					2