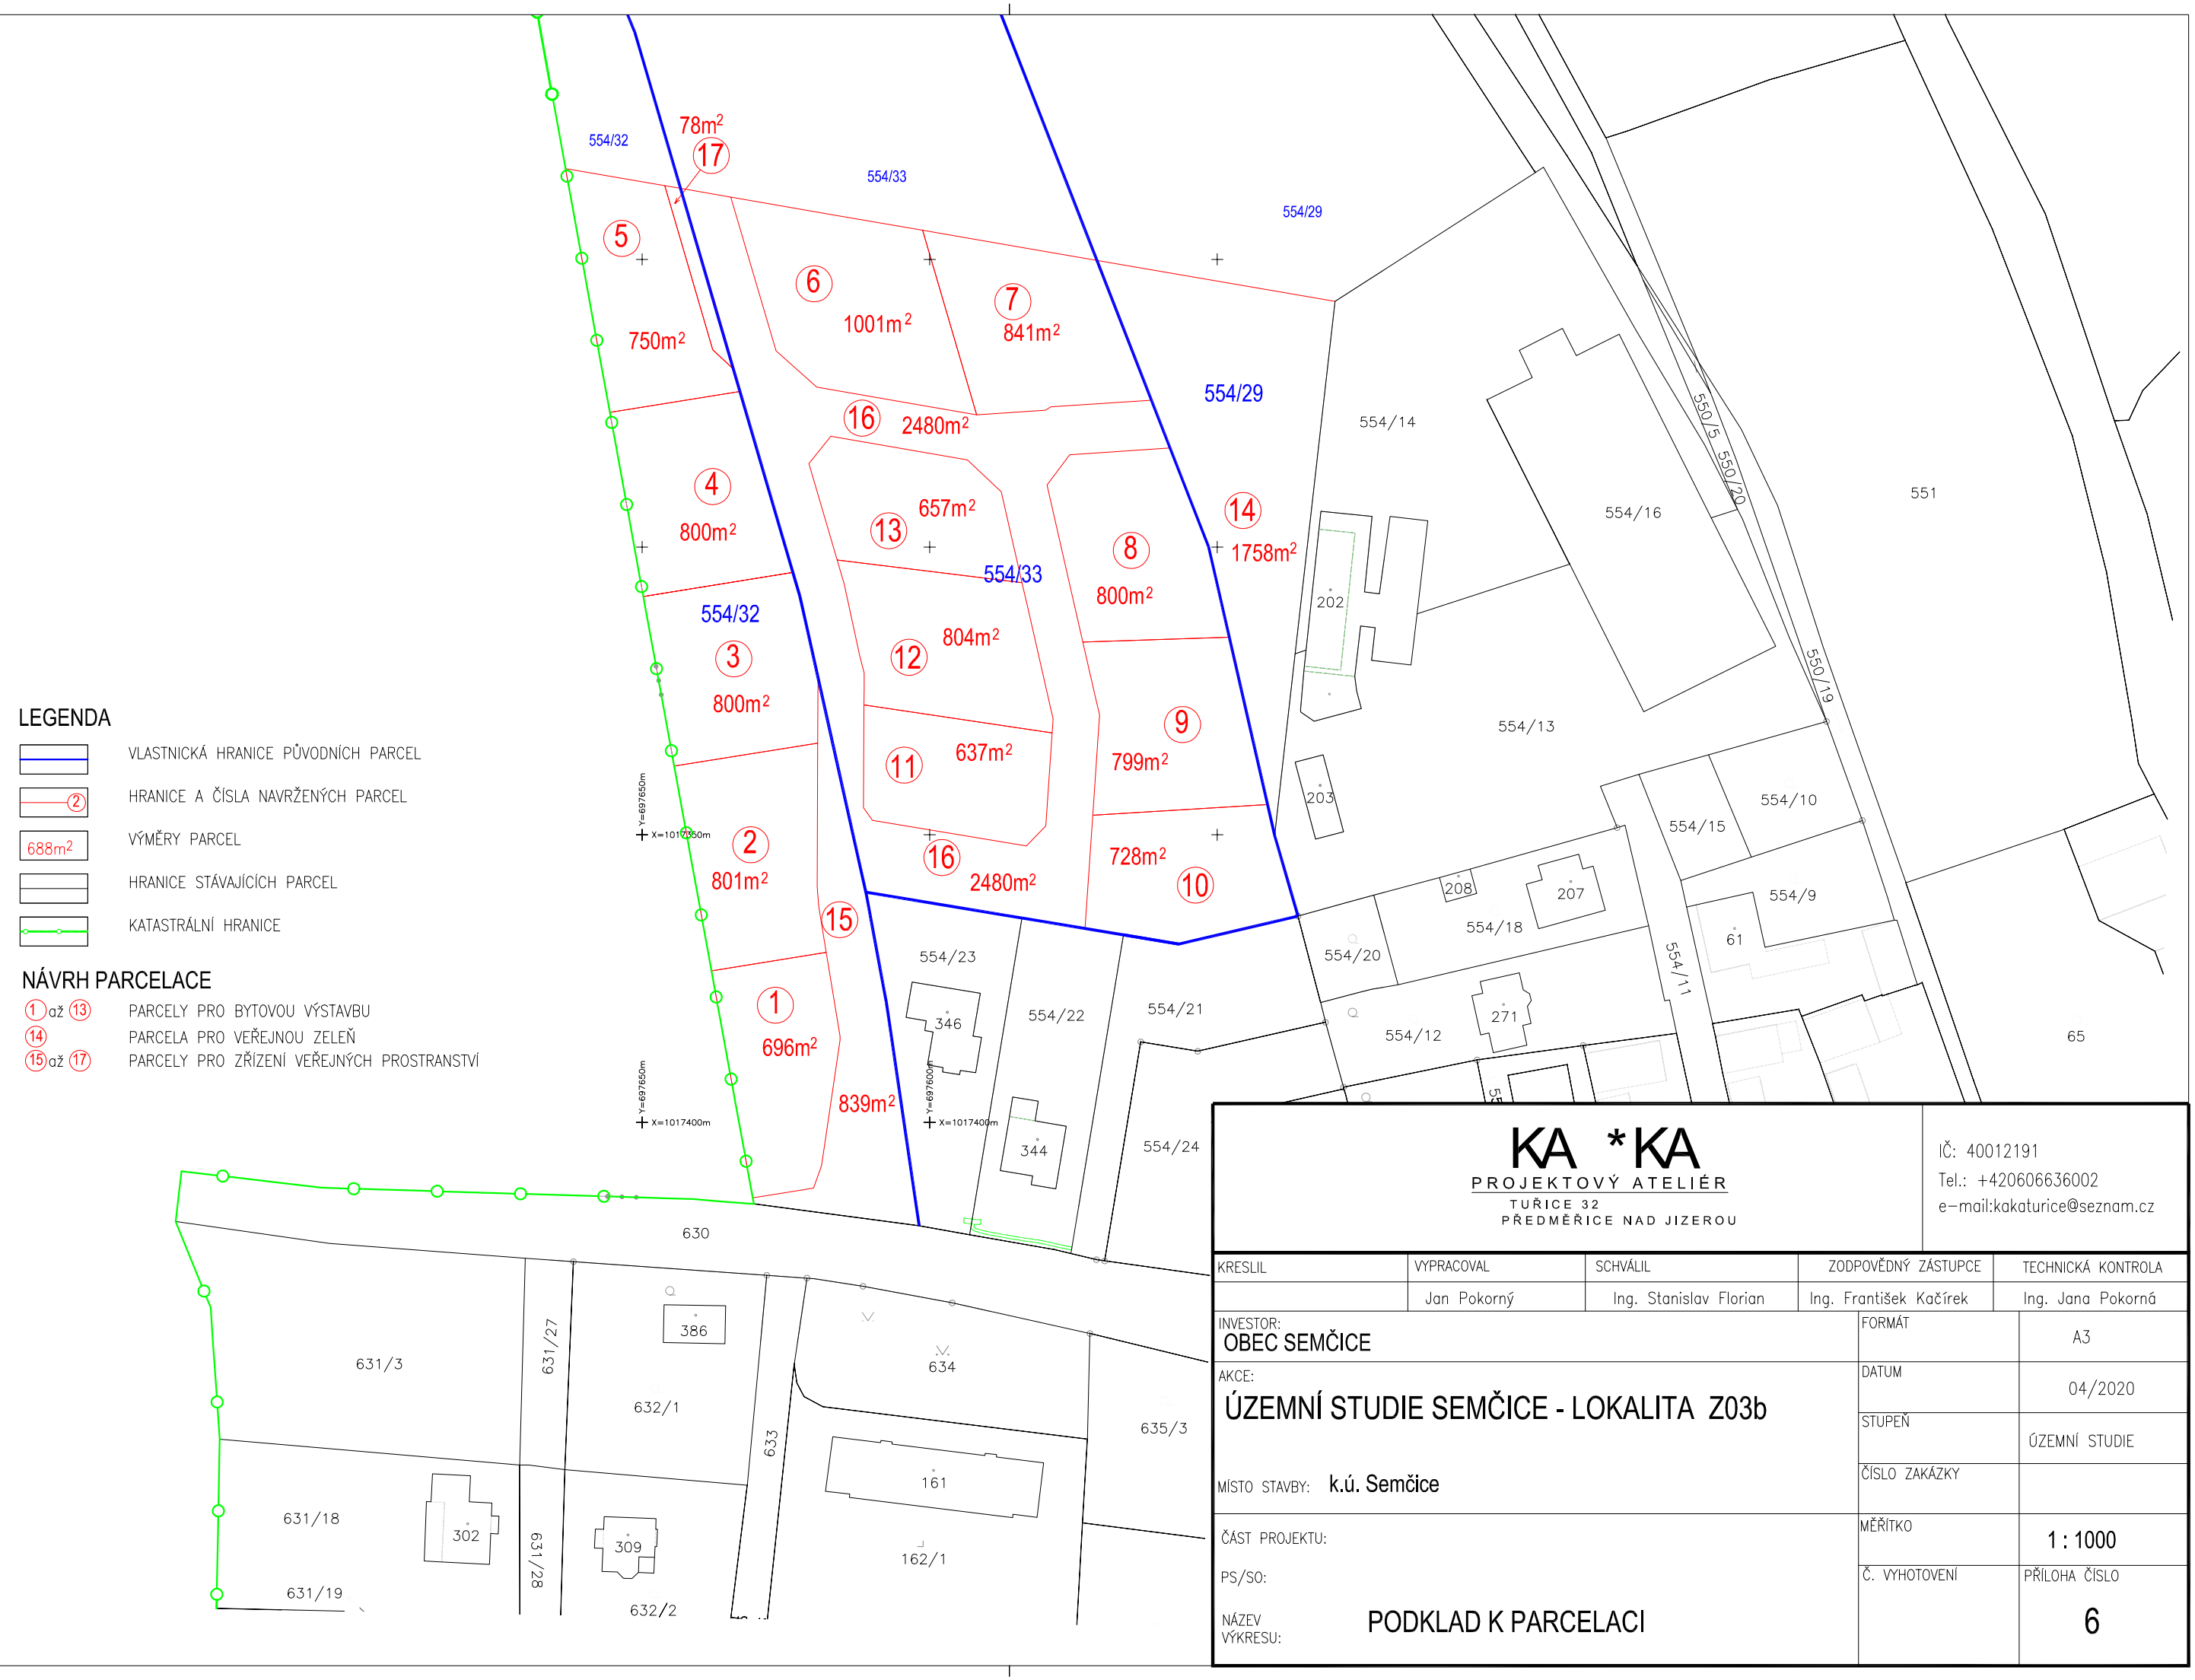

LEGENDA

- VLASTNICKÁ HRANICE PŮVODNÍCH PARCEL
- ② HRANICE A ČÍSLA NAVRŽENÝCH PARCEL
- 688m² VÝMĚRY PARCEL
- HRANICE STÁVAJÍCÍCH PARCEL
- KATASTRÁLNÍ HRANICE

NÁVRH PARCELACE

- ① až ⑬ PARCELY PRO BYTOVOU VÝSTAVBU
- ⑭ PARCELA PRO VEŘEJNOU ZELEŇ
- ⑮ až ⑰ PARCELY PRO ZŘÍZENÍ VEŘEJNÝCH PROSTRANSTVÍ

KA *KA
PROJEKTOVÝ ATELIÉR
TUŘICE 32
PŘEDMĚŘICE NAD JIZEROU

IČ: 40012191
Tel.: +420606636002
e-mail:kakaturice@seznam.cz

KRESLIL	VYPRACOVAL	SCHVÁLIL	ZODPOVĚDNÝ ZÁSTUPCE	TECHNICKÁ KONTROLA
	Jan Pokorný	Ing. Stanislav Florian	Ing. František Kačírek	Ing. Jana Pokorná

INVESTOR: OBEC SEMČICE

AKCE: ÚZEMNÍ STUDIE SEMČICE - LOKALITA Z03b

MÍSTO STAVBY: k.ú. Semčice

ČÁST PROJEKTU:

PS/SO:

NÁZEV VÝKRESU: PODKLAD K PARCELACI

FORMÁT	A3
DATUM	04/2020
STUPEŇ	ÚZEMNÍ STUDIE
ČÍSLO ZAKÁZKY	
MĚŘÍTKO	1 : 1000
Č. VYHOTOVENÍ	
PŘÍLOHA ČÍSLO	6