



Semčice

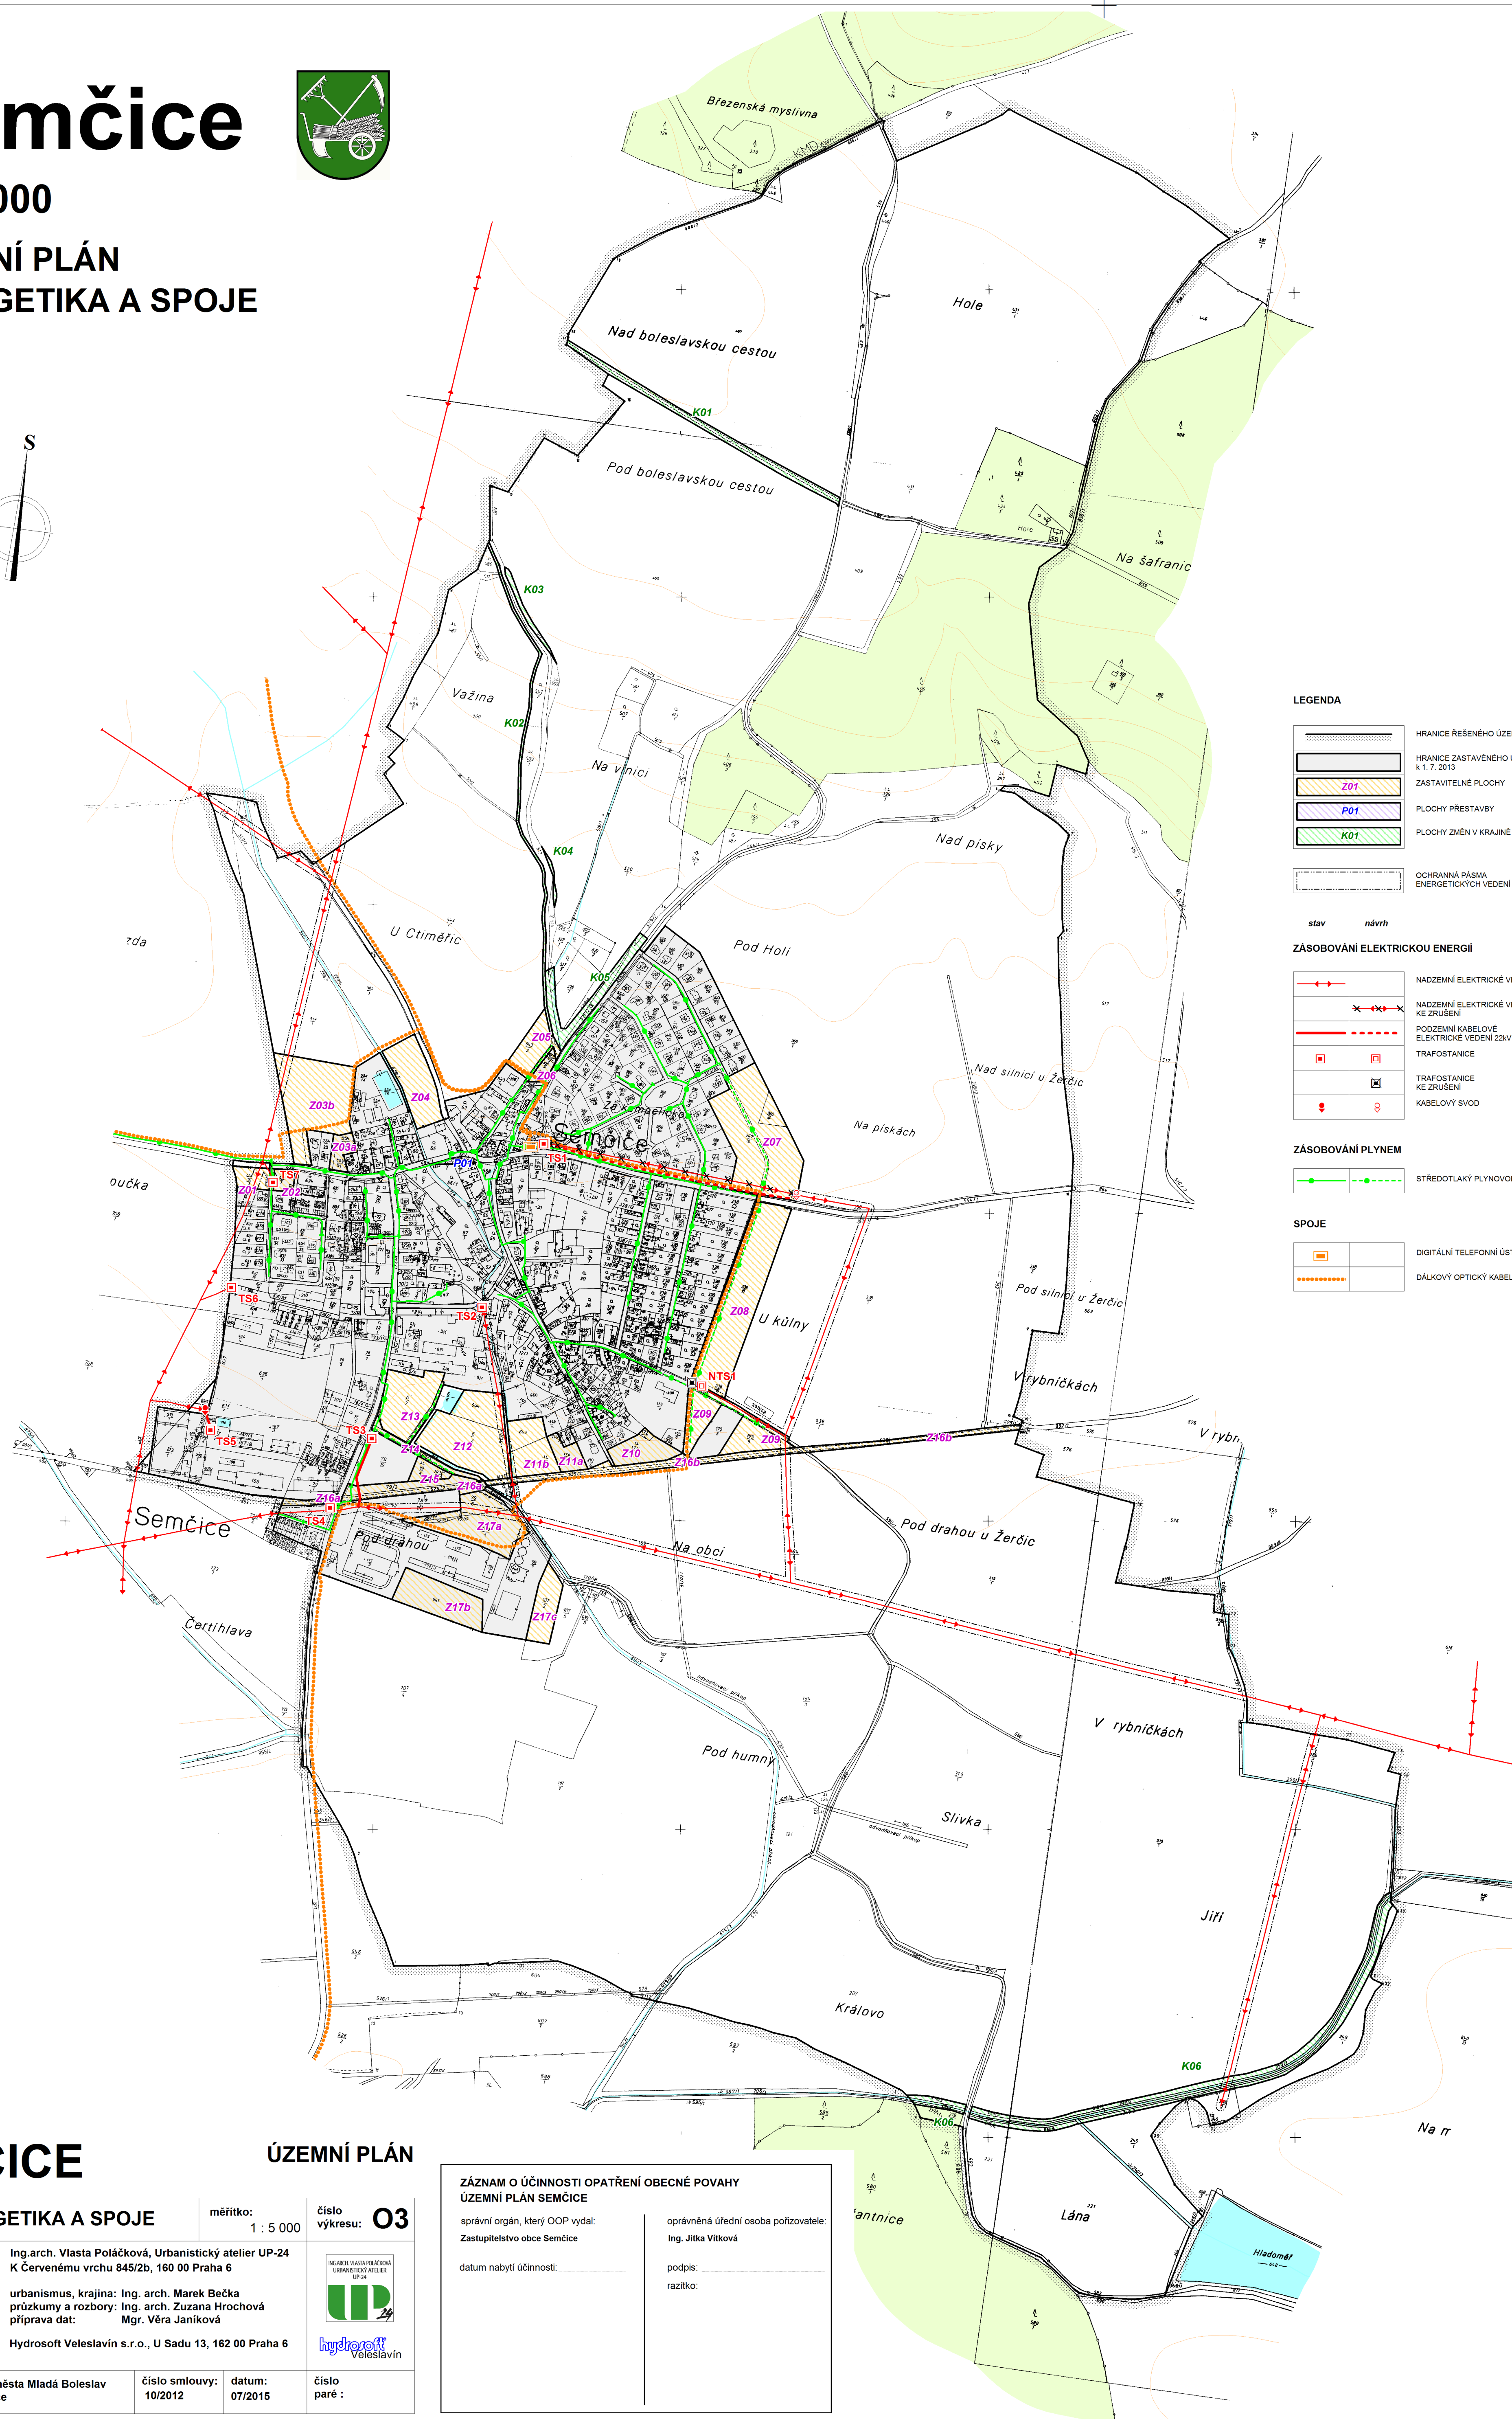

1 : 5 000

ÚZEMNÍ PLÁN ENERGETIKA A SPOJE

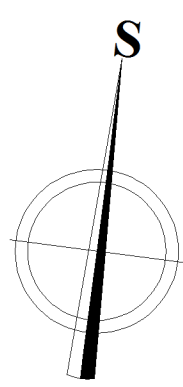

LEGENDA

	HRANICE ŘEŠENÉHO ÚZEMÍ
	HRANICE ZASTAVĚNÉHO ÚZEMÍ k 1. 7. 2013
	Z01 ZASTAVITELNÉ PLOCHY
	P01 PLOCHY PŘESTAVBY
	K01 PLOCHY ZMĚN V KRAJINĚ
	OCHRANNÁ PÁSMA ENERGETICKÝCH VEDENÍ

stav návrh

ZÁSOBOVÁNÍ ELEKTRICKOU ENERGIÍ

	NADZEMNÍ ELEKTRICKÉ VEDENÍ 22kV
	NADZEMNÍ ELEKTRICKÉ VEDENÍ 22kV KE ZRUŠENÍ
	PODZEMNÍ KABELOVÉ ELEKTRICKÉ VEDENÍ 22kV
	TRAFOSTANICE
	TRAFOSTANICE KE ZRUŠENÍ
	KABELOVÝ SVOD

ZÁSOBOVÁNÍ PLYNEM

	STŘEDTLAKÝ PLYNOVOD
--	---------------------

SPOJE

	DIGITÁLNÍ TELEFONNÍ ÚSTŘEDNA
	DÁLKOVÝ OPTICKÝ KABEL

SEMČICE

ÚZEMNÍ PLÁN

název výkresu: ENERGETIKA A SPOJE	měřítko: 1 : 5 000	číslo výkresu: O3	
projektant: Ing. arch. Vlasta Poláčková, Urbanistický atelier UP-24 K Červenému vrchu 845/2b, 160 00 Praha 6			
autorský kolektiv: urbanismus, krajina: Ing. arch. Marek Bečka průzkumy a rozborů: Ing. arch. Zuzana Hrochová příprava dat: Mgr. Věra Janíková			
digitální zpracování : Hydrosoft Veleslavín s.r.o., U Sadu 13, 162 00 Praha 6			
pořizovatel: Magistrát města Mladá Boleslav zadavatel: Obec Semčice	číslo smlouvy: 10/2012	datum: 07/2015	číslo paré :

ZÁZNAM O ÚČINNOSTI OPATŘENÍ OBECNÉ POVAHY ÚZEMNÍ PLÁN SEMČICE

správní orgán, který OOP vydal:
Zastupitelstvo obce Semčice

oprávněná úřední osoba pořizovatele:
Ing. Jitka Vitková

datum nabytí účinnosti:

podpis:
razítko: